Стык стена-дно

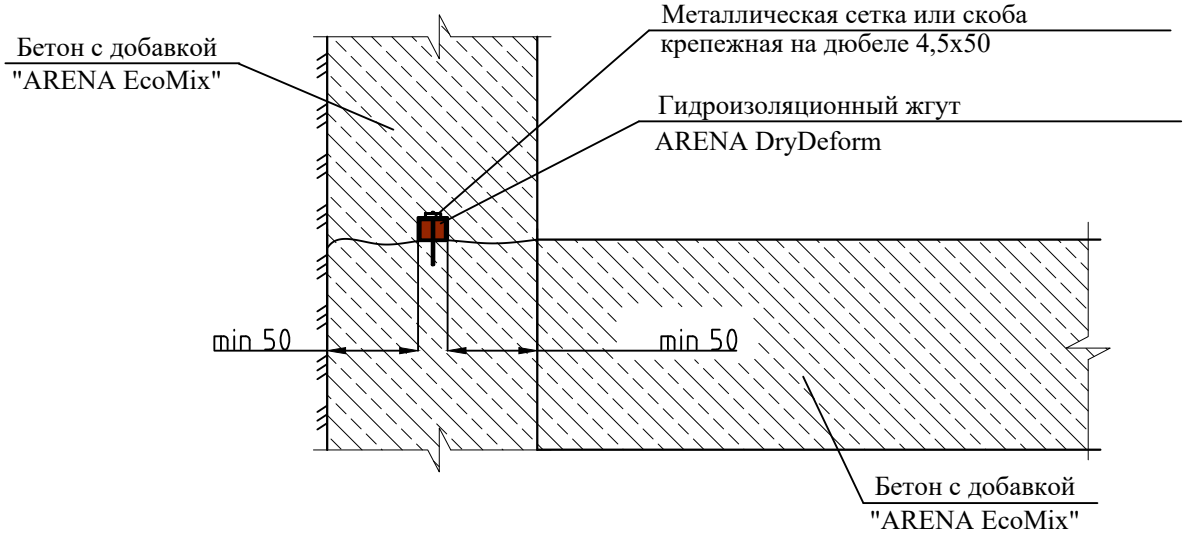

Ввод коммуникаций

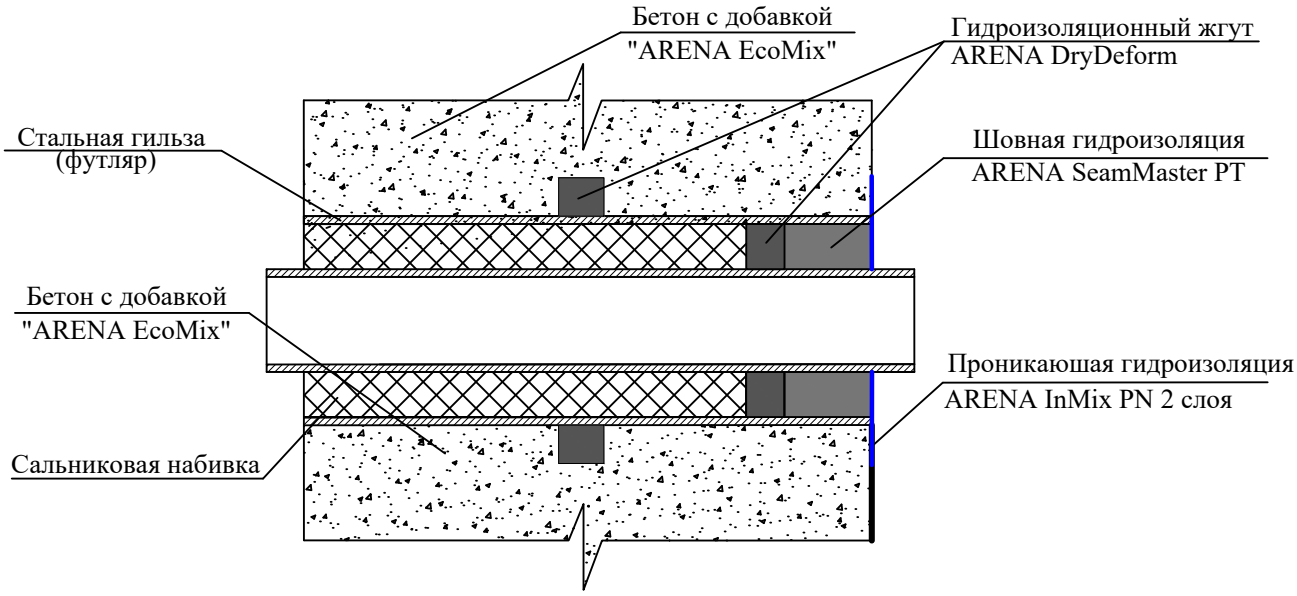

						-АР			
						"Открытые бассейны с горками на участке проектируемого авкапарка г. Атырау"			
Изм.	Кол.уч	Лист	Nдок.	Подпись	Дата				
ГАП						Типовые узлы	Стадия	Лист	Листов
ГИП							РП		
Проверил									
Выполнил						Узлы гидроизоляции бассейна			
Н.контроль									